

Kvalitetsdokument

Egenkontroll enligt BBV 15:1, Bygggeramikrådets Branschregler för våtrum

Behörig entreprenör Eslövs Kakel AB

Bygggeramikrådets behörighetsnummer 200413202

Org.nummer 556982-3866

Ansvarsförsäkring i försäkringsbolag Länsförsäkringar

Objekt M4A-1001 - Brf Styrbord på Limhamn

Beställare Serneke Sverige AB

Nyproduktion Renovering

Arbetena utförda under tiden från 2020-05-13 till 2020-06-09

Av Bygggeramikrådet godkända tätskiktssystem enligt BBV, Bilaga C

| | | |
|---|-----------------------------------|-------------------------------|
| <input checked="" type="checkbox"/> Golv | Tillverkare/Leverantör <u>PCI</u> | Systembenämning <u>VTg</u> |
| <input checked="" type="checkbox"/> Vägg våtzon 1 | Tillverkare/Leverantör <u>PCI</u> | Systembenämning <u>VTvF</u> |
| <input checked="" type="checkbox"/> Vägg våtzon 2 | Tillverkare/Leverantör <u>-</u> | Systembenämning <u>-Målat</u> |

Egenkontrollen innefattar följande kontrollpunkter med hänvisning till kapitel 6:533 i Boverkets byggregler, BFS 2011:6 med ändringar t.o.m BFS 2015: 3, BBR

- Underlagen uppfyller branschreglernas krav. Golv: Ja Nej Vägg: Ja Nej Om "Nej", förtydliga nedan.
- Lutning på golv mot golvavlopp uppfyller branschreglernas krav (1:50-1:150/1:100-1:200) innan tätskikt applicerats. Ja
- Har ny typgodkänd golvbrunn installerats eller är befintlig golvbrunn typgodkänd och intakt Ja
- Ny golvbrunn monterad av annan entreprenör Ja
- Golvbrunnen är fast monterad, korrekt placerad och i nivå med tätskiktet Ja
- Tätskiktsarbetet är utfört enligt aktuell monteringsanvisning Ja
- Finns andra genomföringar i tätskikt än avlopp i golvet? Ja Nej Om "Ja", förtydliga nedan.

Övriga upplysningar/eventuella avvikelser från Bygggeramikrådets Branschregler för Våtrum, BBV
Vägg våtzon 2 utförd av målningsemprenör.

Namn på behörig plattsättare som applicerat tätskiktet Fitim Omega

(Fylls i vid konsumententreprenad)

Våtrumsansvarig arbetsledare Mentor Reznici

Vatten
täta
våtrum

Bygggeramikrådet

Ort och datum Eslöv 2020-06-22

Namnsteckning

Dokumentet avser (ange antal) 1

våtrum. Se 9.3.1 i BBV.

Bilaga A (original) och monteringsanvisning till Beställare

Kopia och monteringsanvisning till Nyttjare/Boende Behörigt företag

Egenkontroll våtrumsmålning

Måleriobjekt och Entreprenör

Entreprenör

Företagsnamn **ERA Måleri AB**
 Projektansvarig **Agron Musa**
 Telefon **0735-003574**

Kund

Beställare av arbetet **Serneke Bygg AB**
 Kontaktperson **Johan Carlsson**
 Telefon **0707-345857**

Måleriobjekt

Adress **Limhamn stationsväg Malmö** Objektnummer
 Läge Hullplan, lägenhet, rum etc.
M4A 1001

Material

Målningsystem för våtrum

| | Märke och producent | Kulör/mönster |
|---------|---------------------|----------------|
| Tak VA | Timantti 20 | s 0500-n |
| Vägg VA | Timantti 20 | s 0500-n |
| Vägg VT | Timantti 20 | s 0500-n /slät |

Fuktsäkerhetsprojektering

| | Entreprenör | Kund |
|--|-----------------------------------|--------------|
| Beställare för objektet känner till krav gällande fuktsäkerhetsprojektering. | Namnteckning <i>Agron Musa</i> | Namnteckning |

Ventilation

| | Kund |
|---|--------------|
| Våtrumssystemet uppfyller endast branschkraven om ventilation i utrymmet är fullgod (mekanisk eller annan typ) och vid normalt bruk av våtrum. Beställare signerar att denne känner till förutsättningarna. | Namnteckning |

Målningsförutsättningar

Beskrivning av arbetet

OBS! Ifylles före arbetets start
 En enkel skiss över våtrummet ska bifogas. Väggarna ska numreras och dusch, bad och handfat märks. Inga måttuppgifter krävs.

Egenkontroll våtrumsmålning

Måleriprojekt våtrum

Målningsförutsättningar

| Yta ¹ | Väggmaterial ² | | | Vägg | | Våtzon | | Ursprungligt ytskikt ³ | | | | Fuktsäkerhetsprojektering |
|------------------|---------------------------|---|---|-------|-------|--------|----|-----------------------------------|---|---|---|---------------------------|
| | 1 | 2 | 3 | Ytter | Inner | VT | VA | A | B | C | D | |
| 1 | | X | | | X | X | | X | | | | |
| 2 | | X | | | X | X | | X | | | | |
| 3 | | X | | | X | X | | X | | | | |
| 4 | | X | | | X | | X | X | | | | |
| 5 | | | | | | | | | | | | |
| 6 | | | | | | | | | | | | |
| 7 | | | | | | | | | | | | |
| Tak | | X | | | | | X | X | | | | |

Målningsvillkor

| | Ja | Nej | | Ja | Nej |
|---|----|-----|--|----|-----|
| Temp. >15°C vid vävsättning och spackling | X | | Avstånd rör och håltagning max 1 mm | X | |
| Temp. >10°C vid målning | X | | Tillräcklig åtkomst runt rör (> 40 mm) | X | |
| Underlaget är torrt och rent, hinderfritt | X | | Anslutande tätskikt sitter fast bra | X | |
| Rör fria från täckbricka eller stös | X | | | | |

Befintliga ytskikt och anslutning mot dessa

| | Plast | Keramik | Annat | | Ja | Nej |
|------|-------|---------|-------|--|----|-----|
| Golv | | X | | Vägg, golvmatta eller synligt tätskikt överlappas med >30 mm | | X |
| Vägg | | X | | | | X |

Förbehandling

| | Vid ⁴ | Yta ¹ | | | | | | | Tak |
|-------------------------------------|------------------|------------------|---|---|---|---|---|---|-----|
| | | 1 | 2 | 3 | 4 | 5 | 6 | 7 | |
| Befintlig väggbeklädnad avlägsnad | Renov. | | | | | | | | |
| Underbehandling | Nytt | X | X | X | X | | | | X |
| Rengöring av underlag | Allt | X | X | X | X | | | | X |
| Tvättning enligt utförandeanvisning | Renov. | | | | | | | | |
| Skrapning | Renov. | | | | | | | | |
| Mattslipning av lackfärgsytor | Renov. | | | | | | | | |
| Spackling (våtrumsspackel) | Renov. | | | | | | | | X |
| Damm o lösa partiklar avlägsnas | Allt | X | X | X | X | | | | X |
| Förlimning | Allt | X | X | X | X | | | | X |
| Tätning av genomföringar | Allt | X | X | X | X | | | | X |
| Fogning av takvinkel | Allt | X | X | X | X | | | | X |
| Fogning av väggvinkel | Allt | X | X | X | X | | | | X |

1. Yta enligt bifogad skiss

2. Väggmaterial, gruppering med avseende på fuktållighet
1. Betong, lättbetong, oorganisk skiva, glasfiberförstärkt gipsskiva utan kartong.
2. Kartongklädd gipsskiva (ren och tom)
3. Kartongklädd gipsskiva (smutsig eller fuktskadad), träbaserad skiva, okända material. Grupp 3 rekommenderas EJ av MVK som väggmaterial i våtrum

3. Ursprungligt ytskikt

- A. Ytskikt saknas
- B. Tidigare målat
- C. Kakel
- D. Plastmatta

4. Förbehandling gäller vid

- Renov. = ytskikt som renoveras
 Nytt = nya ytskikt
 Allt = både nya och renoverade ytskikt
 Väggbeklädnad = mattor, våtrumstapeter, kakel

Egenkontroll våtrumsmålning


Måleriprojekt våtrum, forts.

| Målning och efterbehandling | Ja | Nej | Avvikelser |
|------------------------------------|-------------------------------------|-----|------------|
| Målning enligt utförandeansvisning | <input checked="" type="checkbox"/> | | |
| Tätning av genomföringar | <input checked="" type="checkbox"/> | | |
| Tätning av infästningar | <input checked="" type="checkbox"/> | | |

| Slutkontroll | Ja | Nej | Kommentarer |
|--------------------------------------|-------------------------------------|-----|-------------|
| Friställen förekommer inte | <input checked="" type="checkbox"/> | | |
| Tätning av genomföringar är korrekta | <input checked="" type="checkbox"/> | | |
| Tätning av infästningar är korrekta | <input checked="" type="checkbox"/> | | |
| Lim- och/eller färgrester borttagna | <input checked="" type="checkbox"/> | | |

Egenkontroll utförd

| Dokument lämnade till | Beställare | Hyresgäst | Ansvarig målare |
|--|-------------------------------------|-----------|---|
| Egenkontroll | <input checked="" type="checkbox"/> | | Ort och datum <i>Malmö 2020-06-15</i> |
| Skötselråd och underhållsinstruktioner | | | Namn- förttydligande Agron Musa |
| Fuktsäkerhetsprojektering | | | Namn-teckning <i>Agron Musa</i> |
| Utförandeansvisning | <input checked="" type="checkbox"/> | | |
| Produktfakta el. säkerhetsdatablad | | | |

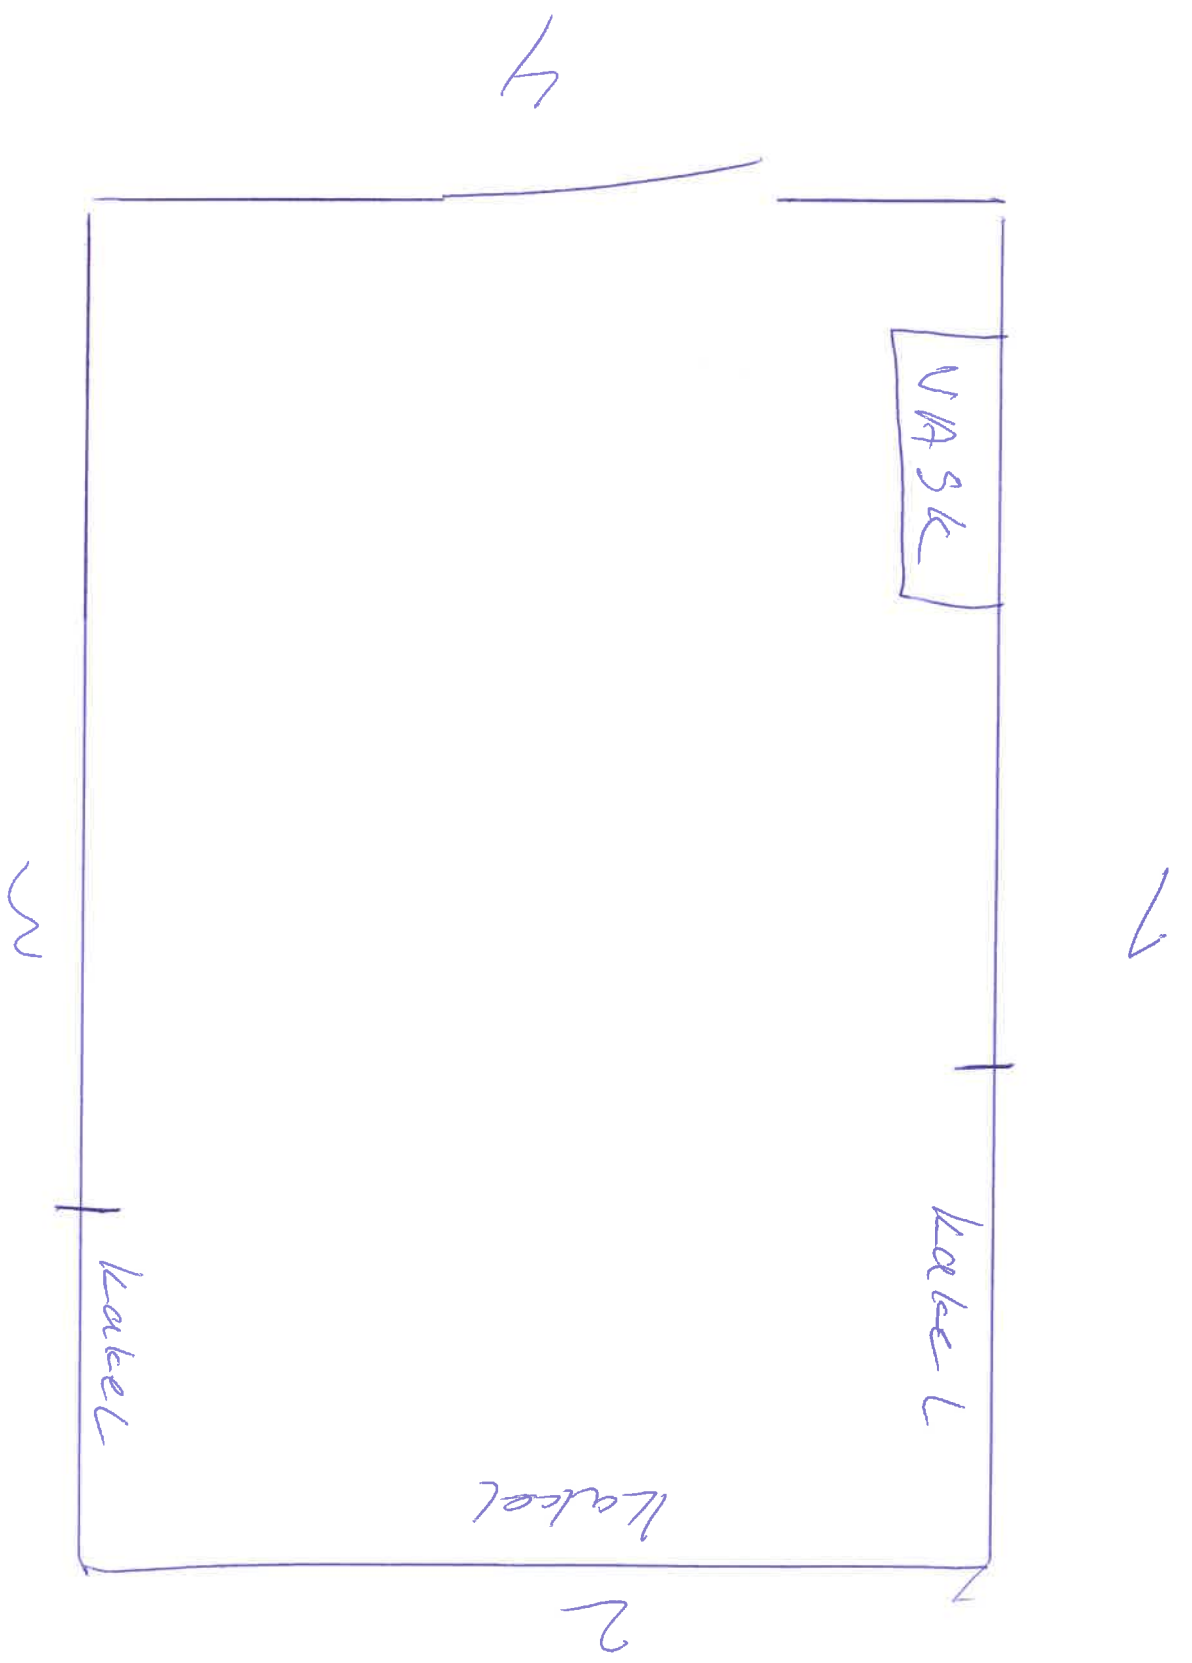

logh 1001