

# Kvalitetsdokument

Egenkontroll enligt BBV 15:1, Bygggeramikrådets Branschregler för våtrum

Behörig entreprenör Eslövs Kakel AB  
Bygggeramikrådets behörighetsnummer 200413202 Org.nummer 556982-3866  
Ansvarsförsäkring i försäkringsbolag Länsförsäkringar  
Objekt M4A-1401 - Brf Styrbord på Limhamn  
Beställare Serneke Sverige AB  
 Nyproduktion  Renovering  
Arbetena utförda under tiden från 2020-05-13 till 2020-06-09

Av Bygggeramikrådet godkända tätskiktssystem enligt BBV, Bilaga C

■ <u>Golv</u>	Tillverkare/Leverantör <u>PCI</u>	Systembenämning <u>VTg</u>
■ <u>Vägg våtzon 1</u>	Tillverkare/Leverantör <u>PCI</u>	Systembenämning <u>VTvF</u>
■ <u>Vägg våtzon 2</u>	Tillverkare/Leverantör <u>-</u>	Systembenämning <u>-Målat</u>

Egenkontrollen innefattar följande kontrollpunkter med hänvisning till kapitel 6:533 i Boverkets byggregler, BFS 2011:6 med ändringar t.o.m BFS 2015: 3, BBR

- Underlagen uppfyller branschreglernas krav. Golv:  Ja  Nej Vägg:  Ja  Nej Om "Nej", förtydliga nedan.
- Lutning på golv mot golvavlopp uppfyller branschreglernas krav (1:50–1:150/1:100–1:200) innan tätskikt applicerats.  Ja
- Har ny typgodkänd golvbrunn installerats eller är befintlig golvbrunn typgodkänd och intakt  Ja
- Ny golvbrunn monterad av annan entreprenör  Ja
- Golvbrunnen är fast monterad, korrekt placerad och i nivå med tätskiktet  Ja
- Tätskiktsarbetet är utfört enligt aktuell monteringsanvisning  Ja
- Finns andra genomföringar i tätskikt än avlopp i golvet?  Ja  Nej Om "Ja", förtydliga nedan.

Övriga upplysningar/eventuella avvikelser från Bygggeramikrådets Branschregler för Våtrum, BBV  
Vägg våtzon 2 utförd av målningsemprenör.

Namn på behörig platsättare som applicerat tätskiktet Fitim Omega  
(Fylls i vid konsumententreprenad)  
Våtrumsansvarig arbetsledare Mentor Reznici



Ort och datum Eslöv 2020-06-22 Namnteckning [Signature]  
Dokumentet avser (ange antal) 2 våtrum. Se 9.3.1 i BBV.  
Bilaga A (original) och monteringsanvisning till  Beställare  
Kopia och monteringsanvisning till  Nyttjare/Boende  Behörigt företag

# Egenkontroll våtrumsmålning

## Måleriobjekt och Entreprenör

### Entreprenör

Företagsnamn **ERA Måleri AB**  
 Projektansvarig **Agron Musa**  
 Telefon **0735-003574**

### Kund

Beställare av arbetet **Serneke Bygg AB**  
 Kontaktperson **Johan Carlsson**  
 Telefon **0707-345857**

### Måleriobjekt

Adress **Limhamn stationsväg Malmö** Objektnummer  
 Läge Hus, plan, lägenhet, rum etc. **M4 A 1401**

## Material

### Målningsystem för våtrum

	Märke och producent	Kulör/mönster
Tak VA	Timantti 20	s 0500-n
Vägg VA	Timantti 20	s 0500-n
Vägg VT	Timantti 20	s 0500-n /slät

### Fuktsäkerhetsprojektering

	Entreprenör	Kund
Beställare för objektet känner till krav gällande fuktsäkerhetsprojektering.	Namnteckning <i>Agron Musa</i>	Namnteckning

### Ventilation

Våtrumssystemet uppfyller endast branschkraven om ventilation i utrymmet är fullgod (mekanisk eller annan typ) och vid normalt bruk av våtrum. Beställare signerar att denne känner till förutsättningarna.

Kund  
 Namnteckning

## Målningsförutsättningar

### Beskrivning av arbetet

OBS! Ifylles före arbetets start

En enkel skiss över våtrummet ska bifogas. Väggarna ska numreras och dusch, bad och handfat märks. Inga måttuppgifter krävs.

# Egenkontroll våtrumsmålning

## Måleriprojekt våtrum

### Målningsförutsättningar

Yta <sup>1</sup>	Väggmaterial <sup>2</sup>			Vägg		Våtzon		Ursprungligt yttskikt <sup>3</sup>				Fuktsäkerhetsprojektering
	1	2	3	Ytter	Inner	VT	VA	A	B	C	D	
1	X			X		X		X				
2		X		X		X		X				
3			X	X			X	X				
4	X			X		X	X	X				
5												
6												
7												
Tak		X					X	X				

### Målningsvillkor

	Ja	Nej		Ja	Nej
Temp. >15°C vid vävsättning och spackling	X		Avstånd rör och håltagnig max 1 mm	X	
Temp. >10°C vid målning	X		Tillräcklig åtkomst runt rör (ø 40 mm)	X	
Underlaget är torrt och rent, hinderfritt	X		Anslutande tätskikt sitter fast bra	X	
Rör fria från täckbricka eller stös	X				

### Befintliga yttskikt och anslutning mot dessa

	Plast	Keramik	Annat		Ja	Nej
Golv	X			Vägg, golvmatta eller synligt tätskikt överlappas med >30 mm		
Vägg	X				X	

### Förbehandling

	Vid <sup>4</sup>	Yta <sup>1</sup>							Tak
		1	2	3	4	5	6	7	
Befintlig väggbeklädnad avlägsnad	Renov.								
Underbehandling	Nytt	X	X	X	X				X
Rengöring av underlag	Allt	X	X	X	X				X
Tvättning enligt utförandeanvisning	Renov.								
Skrapning	Renov.								
Mattsliplning av lackfärgsytor	Renov.								
Spackling (våtrumsspackel)	Renov.								
Damm o lösa partiklar avlägsnas	Allt	X	X	X	X				X
Förlimning	Allt	X	X	X	X				X
Tätning av genomföringar	Allt	X	X	X	X				X
Fogning av takvinkel	Allt	X	X	X	X				X
Fogning av väggvinkel	Allt	X	X	X	X				X

1. Yta enligt bifogad skiss

2. Väggmaterial, gruppering med avseende på fuktållighet

1. Betong, lättbetong, oorganisk skiva, glasfiberförstärkt gipsskiva utan kartong.

2. Kartongklädd gipsskiva (ren och torr)

3. Kartongklädd gipsskiva (smutsig eller fuktskadad), träbaserad skiva, okända material.

Grupp 3 rekommenderas EJ av MVK som väggmaterial i våtrum

3. Ursprungligt yttskikt

A. Yttskikt saknas

B. Tidigare målat

C. Kakel

D. Plastmatta

4. Förbehandling gäller vid

Renov. = yttskikt som renoveras

Nytt = nya yttskikt

Allt = både nya och renoverade yttskikt

Väggbeklädnad = mattor, våtrumstapeter, kakel

# Egenkontroll våtrumsmålning

## Måleriprojekt våtrum, forts.

### Målning och efterbehandling

	Ja	Nej	Avvikelser
Målning enligt utförandeanvisning	<input checked="" type="checkbox"/>		
Tätning av genomföringar	<input checked="" type="checkbox"/>		
Tätning av infästningar	<input checked="" type="checkbox"/>		

### Slutkontroll

	Ja	Nej	Kommentarer
Friställen förekommer inte	<input checked="" type="checkbox"/>		
Tätning av genomföringar är korrekta	<input checked="" type="checkbox"/>		
Tätning av infästningar är korrekta	<input checked="" type="checkbox"/>		
Lim- och/eller färgrester borttagna	<input checked="" type="checkbox"/>		

## Egenkontroll utförd

### Dokument lämnade till


	Beställare	Hysesgäst
Egenkontroll	<input checked="" type="checkbox"/>	
Skötselråd och underhållsinstruktioner		
Fuktsäkerhetsprojektering		
Utförandeanvisning	<input checked="" type="checkbox"/>	
Produktfakta el. säkerhetsdatablad		

### Ansvarig målare

Ort och datum *Holmön 2020-06-10*

Namn-  
förtydligande **Agron Musa**

Namnsteckning *Agron Musa*

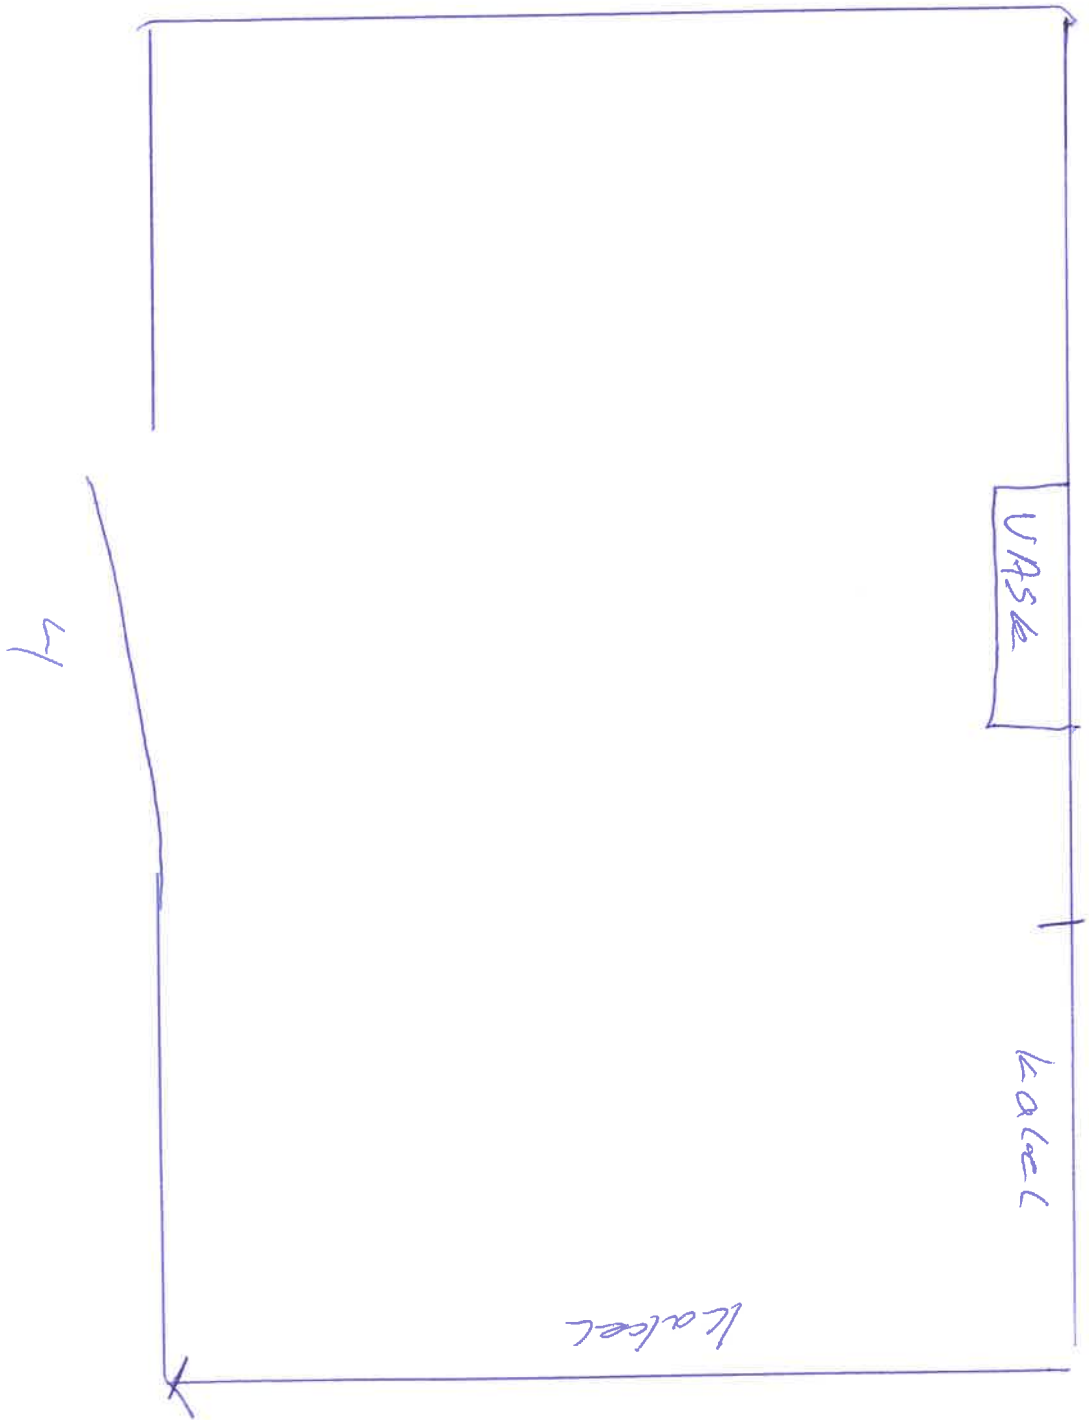

7

2

Lace

3

10/11/2019